
Новоселицкого сельского поселения Материалы по обоснованию проекта

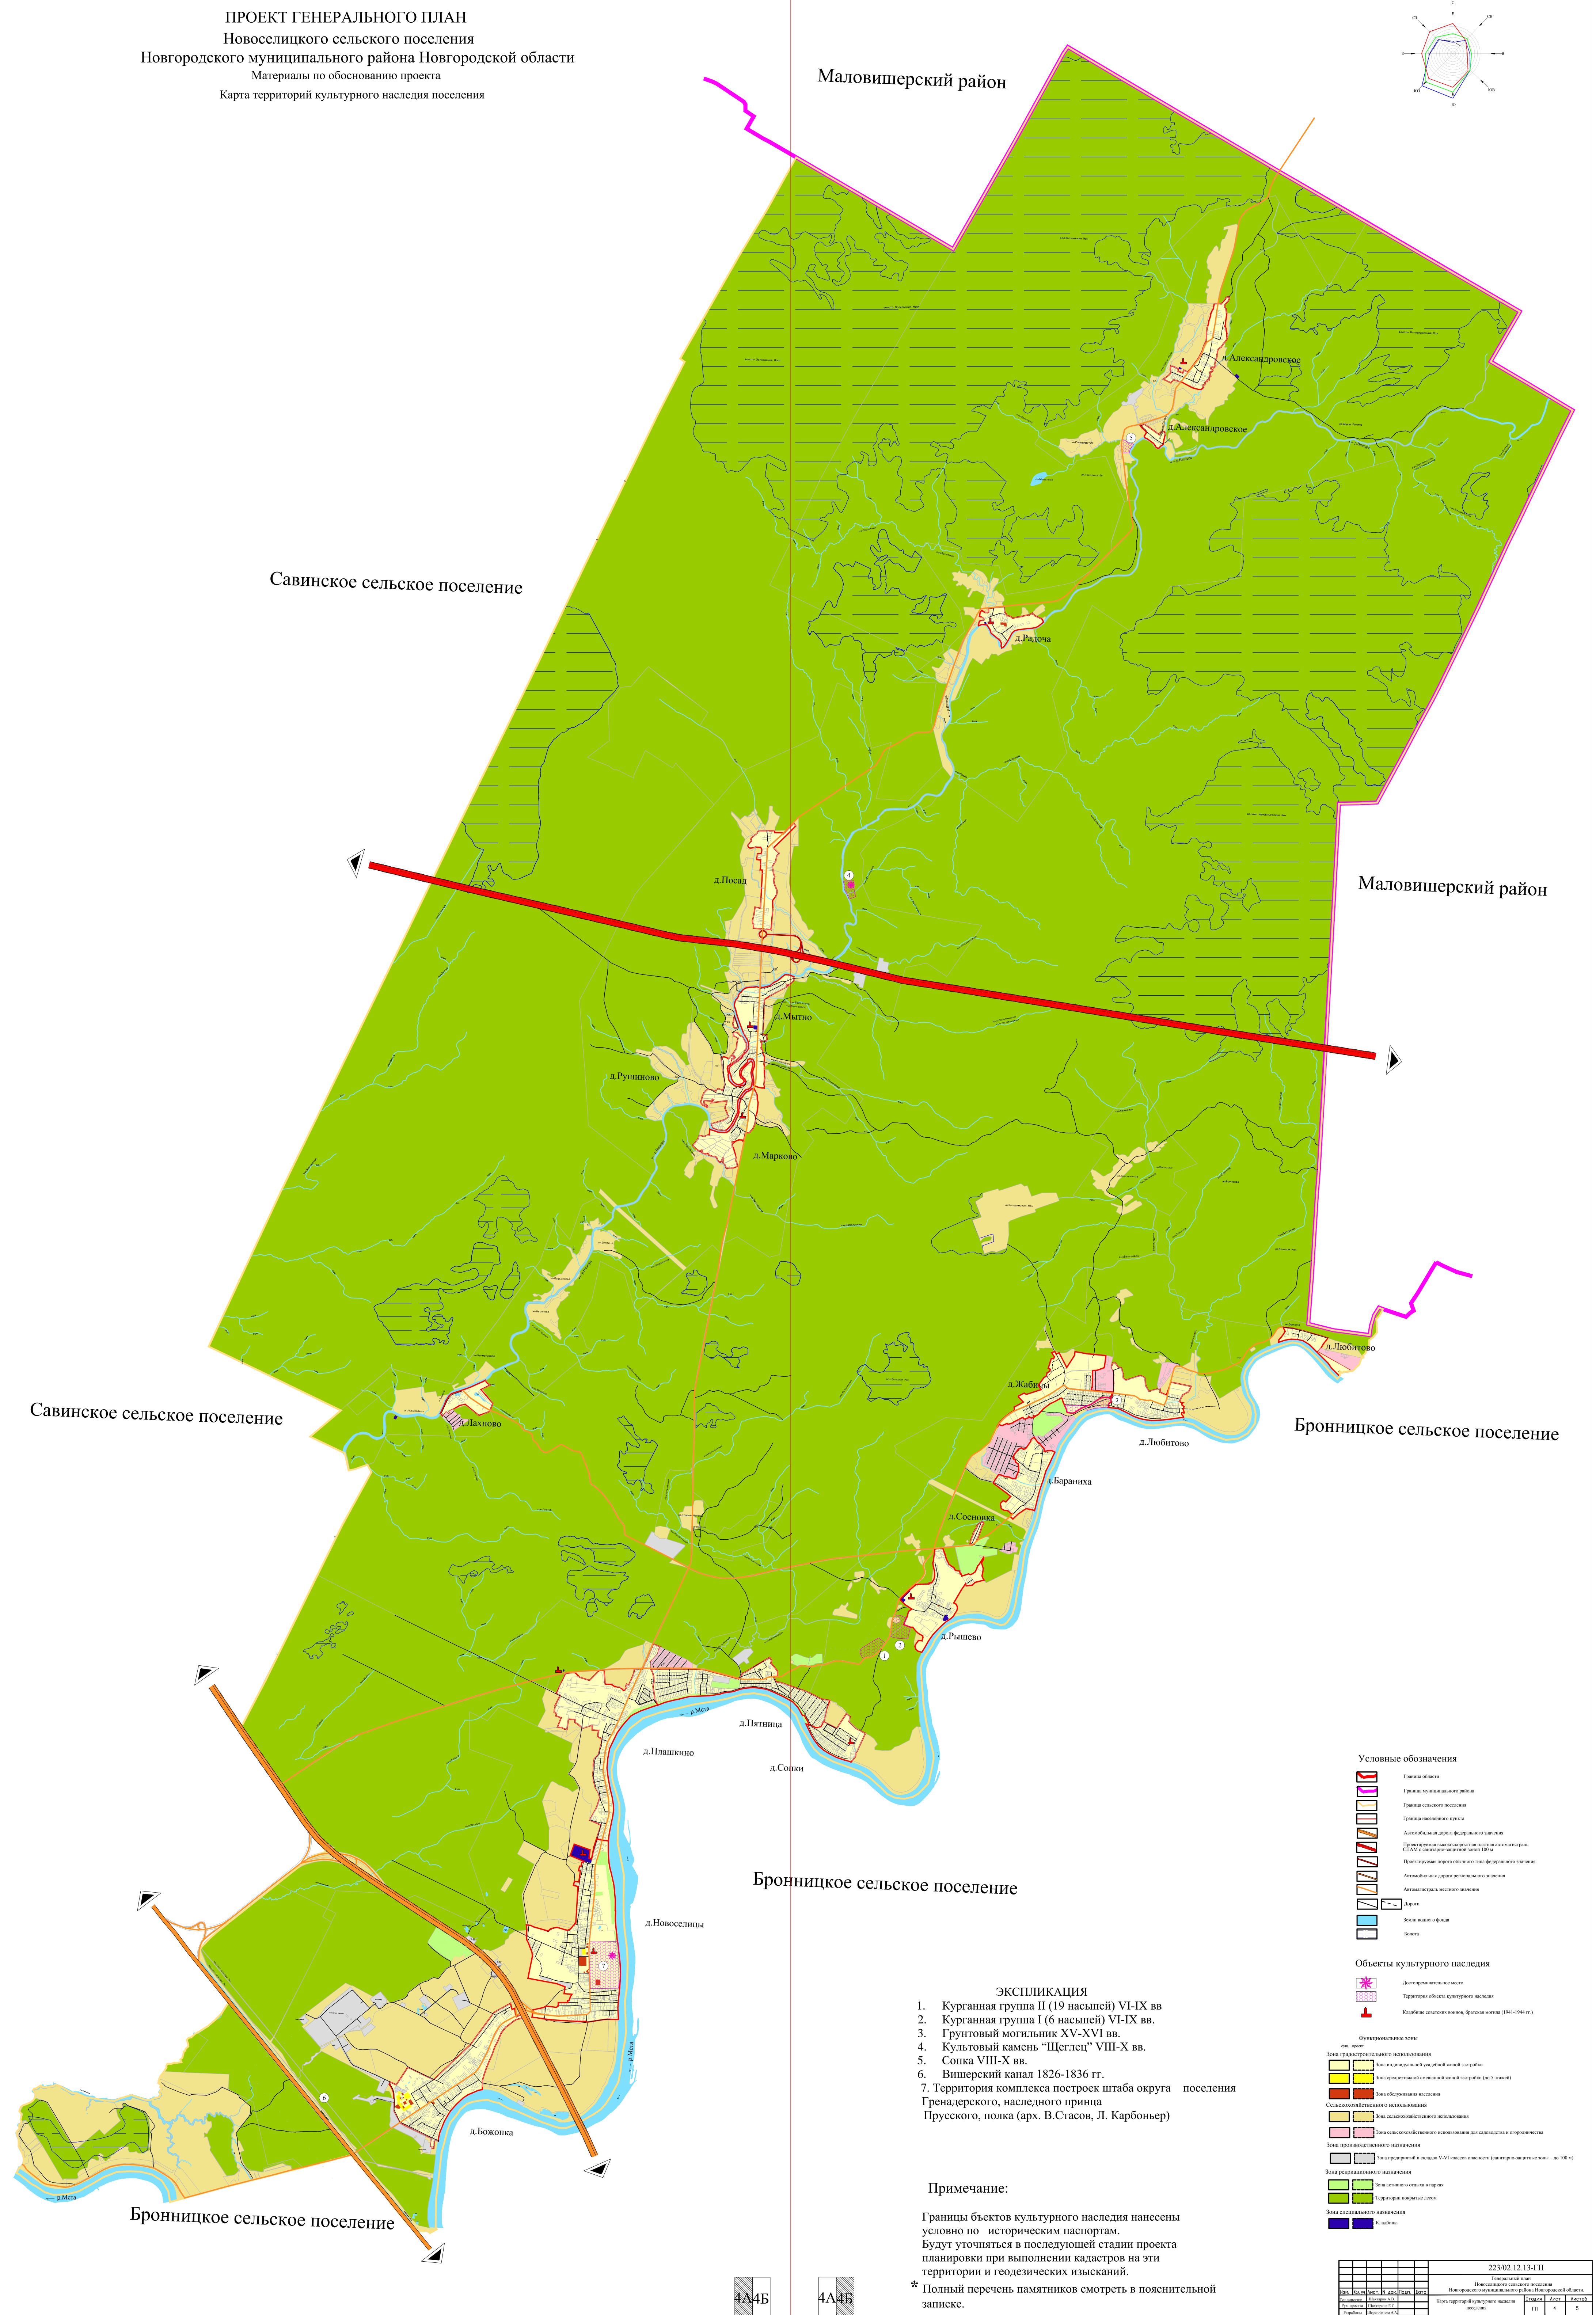

						223/02.12.	223/02.12.13-ГП		
Изм	KOA VY	Лист	NAOK	Подп.	lata	Генеральный план Новоселицкого сельского поселения Новгородского муниципального района Новгородской области.			
Ген.директор		Шахтарин А.В.		подп	дата	Карта территорий культурного наследия поселения	Стадия	Лист	Листов
Рук. проекта		Шахтарина Е.С.					ГП	4	5
Разработал		Шерстобитова А.А.				111	т	5	
						Масштаб 1:25000	ООО "География"		